



POHLED ZHORA

Drawing scale 1:100

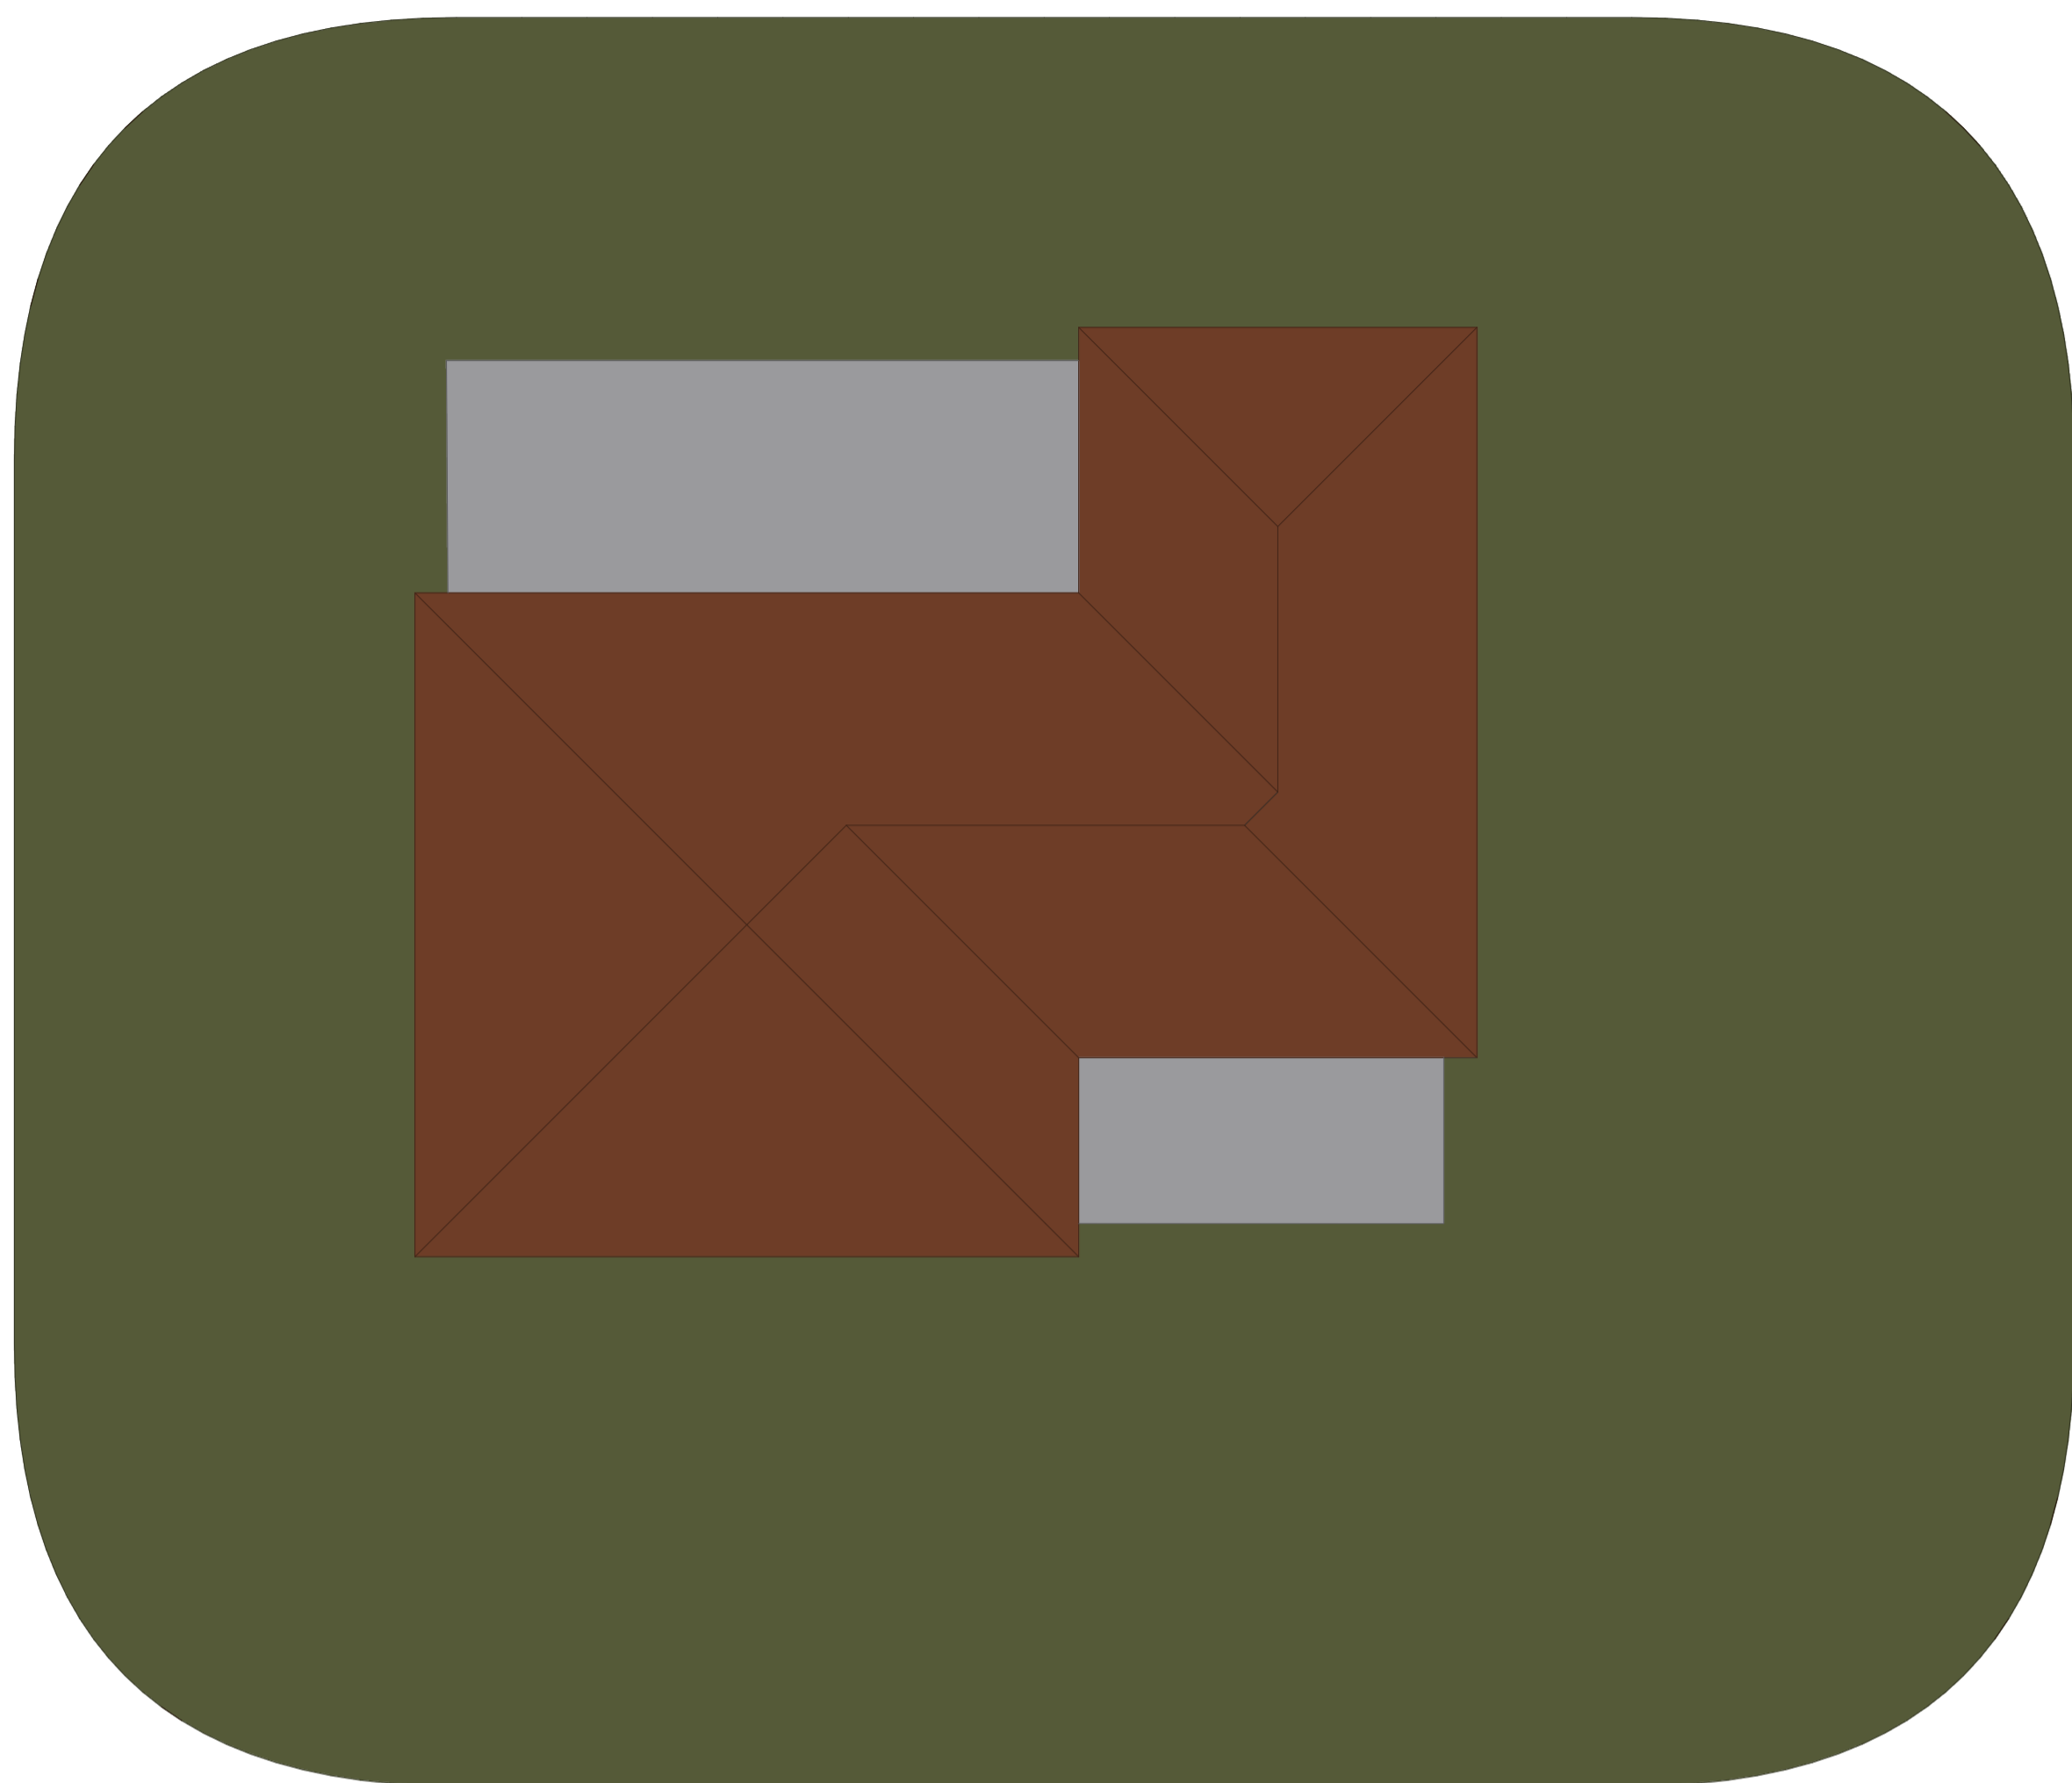


P ÍZEMÍ

Drawing scale 1:100

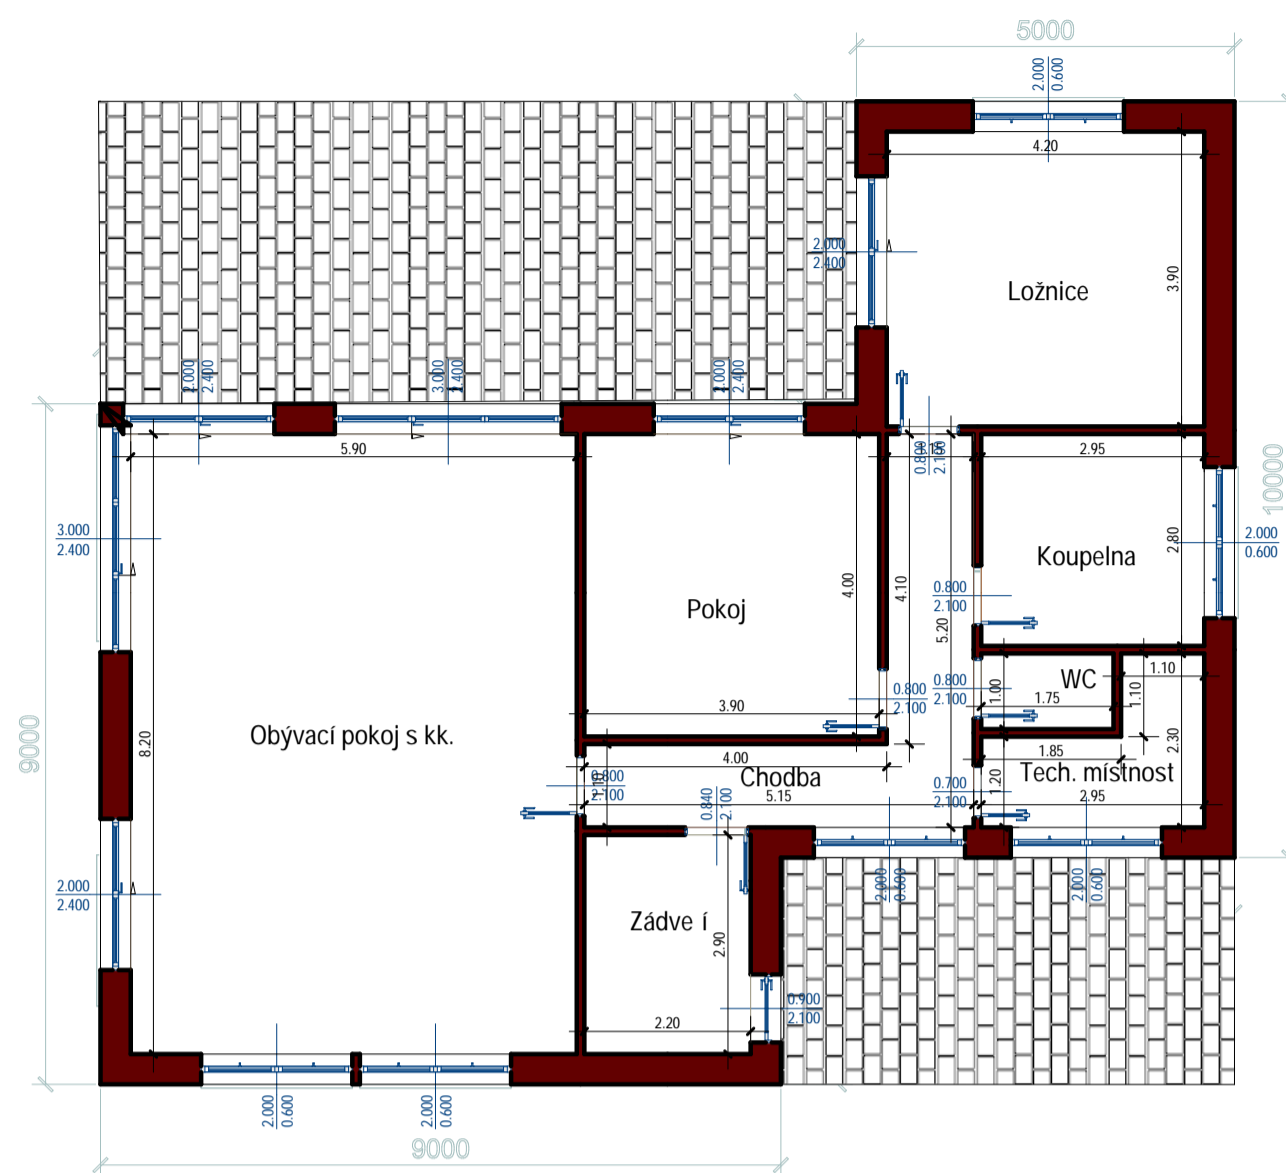


ELNÍ POHLED

Drawing scale 1:100

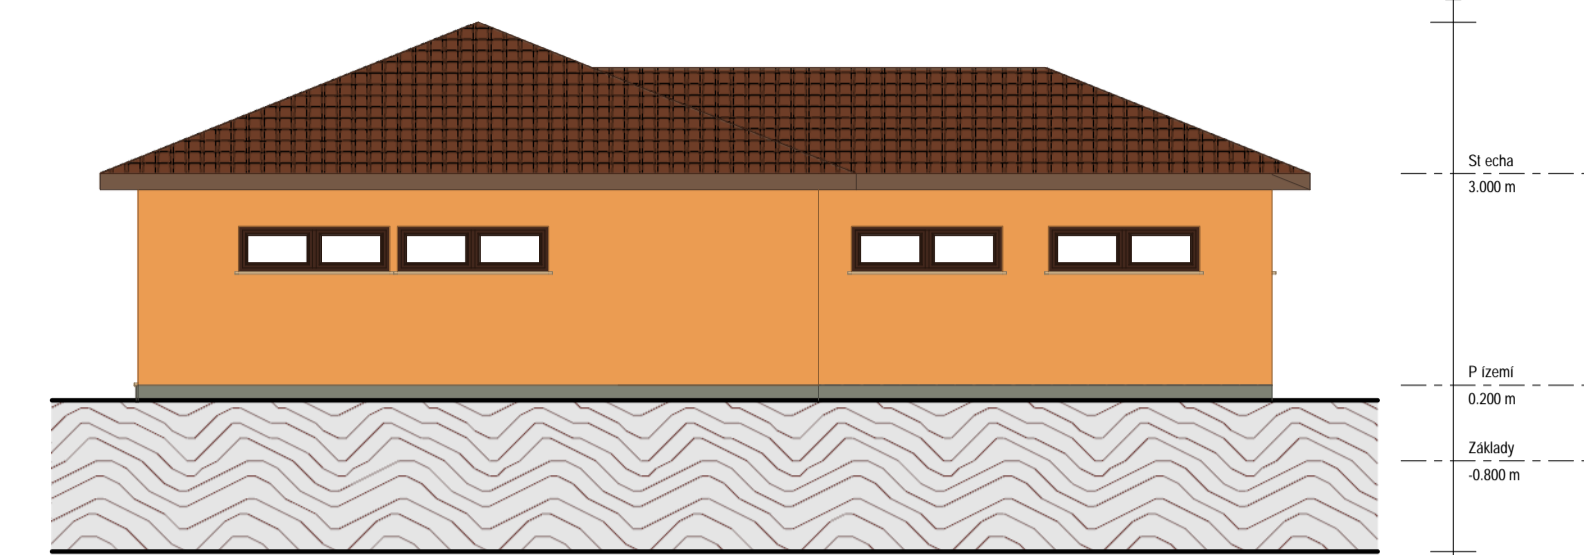


ZADNÍ POHLED

Drawing scale 1:100

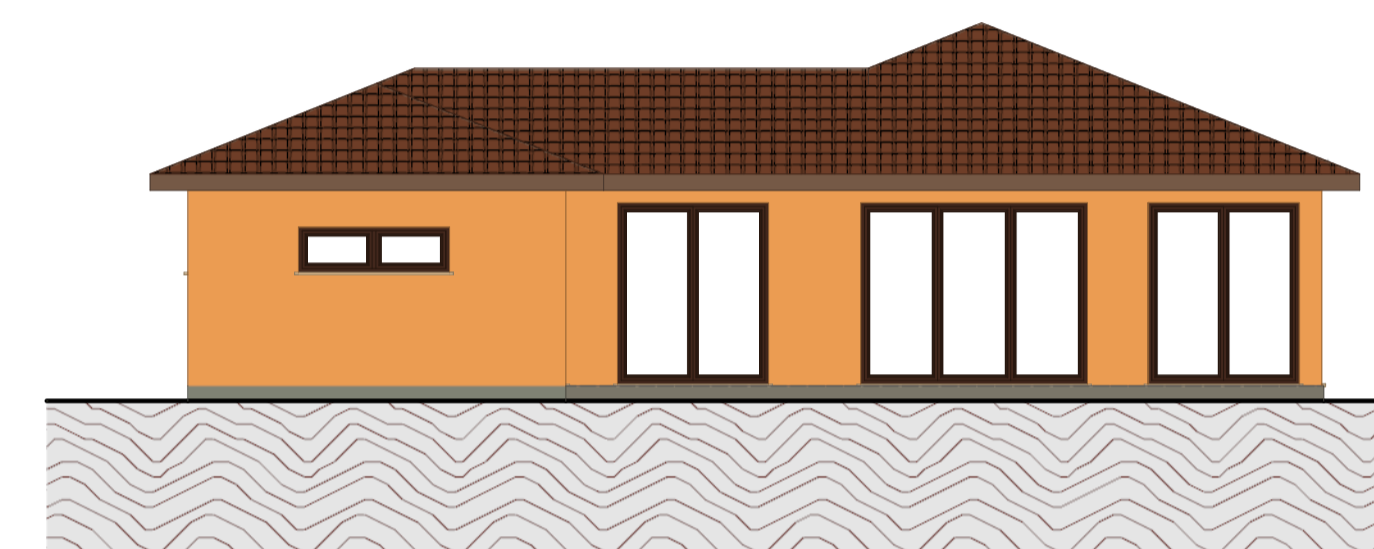


EZ A-A

Drawing scale 1:100

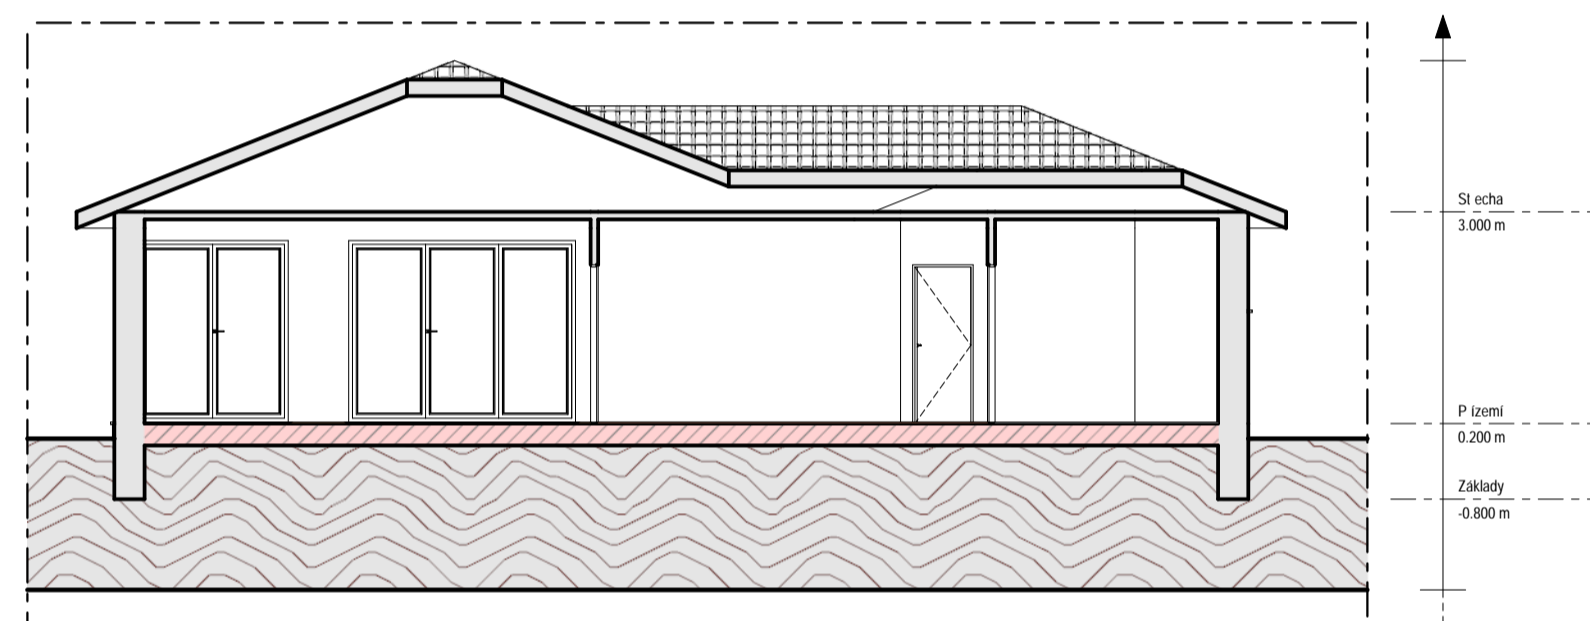


POHLED ZPRAVA

Drawing scale 1:100

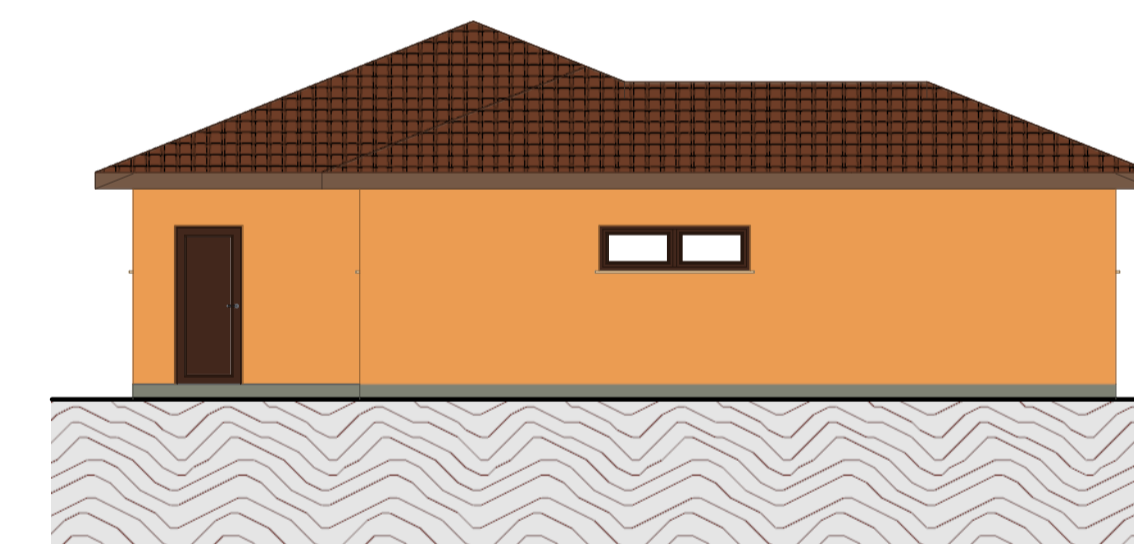

EZ B-B

Drawing scale 1:100

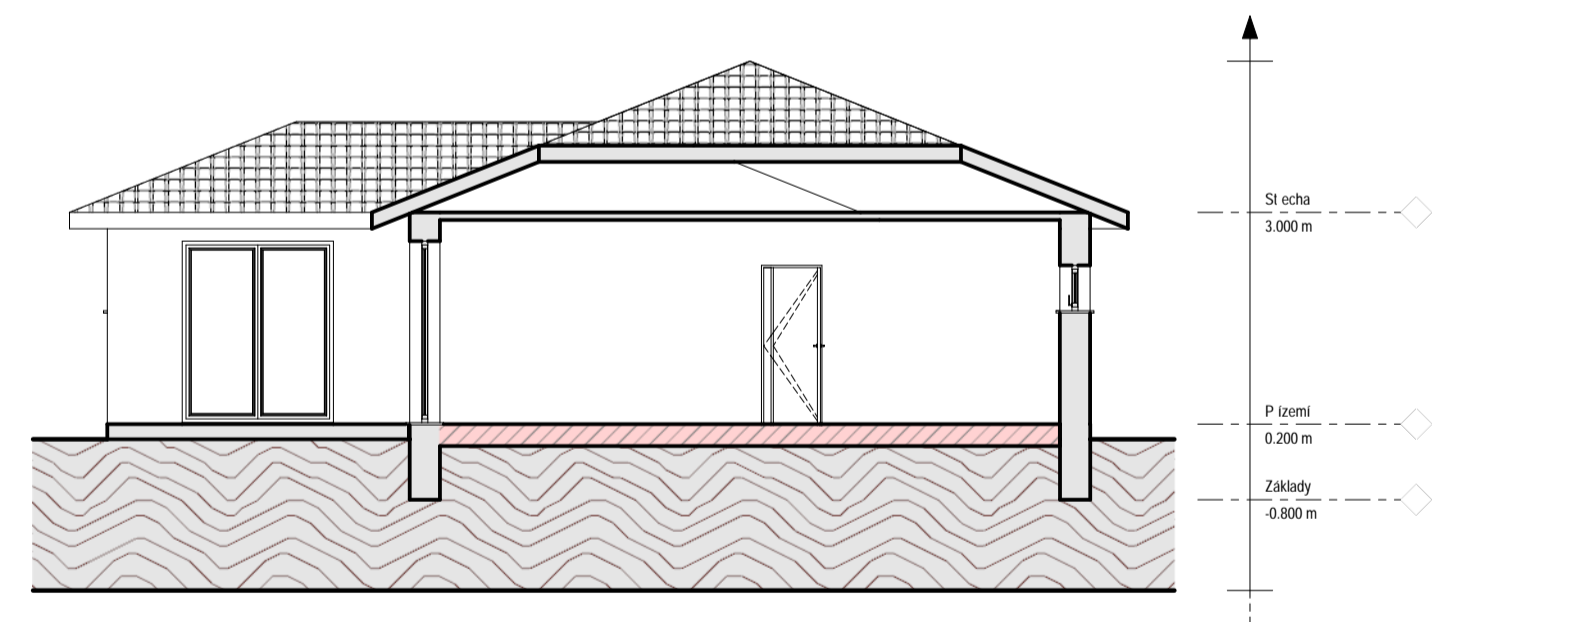

POHLED ZLEVA

Drawing scale 1:100



P ehled místností

Nr.	Level	Room	Surf. [m ²]	Glazed surf. [m ²]	ALR	Volume [m ³]	ZONE (L1)	ZONE (L2)	ZONE (L3)
1	P ízemí	Obyvací pokoj s kk.	48.38	25.88	0.535	135.46			
2	P ízemí	Pokoj	15.60	4.80	0.308	43.68			
3	P ízemí	Ložnice	16.38	6.00	0.366	45.86			
4	P ízemí	Koupelna	8.27	1.20	0.145	23.14			
5	P ízemí	Zádve í	6.38	0.00	0.000	17.85			
6	P ízemí	Chodba	10.39	1.20	0.115	29.09			
7	P ízemí	Tech. místnost	4.75	1.20	0.253	13.30			
8	P ízemí	WC	1.75	0.00	0.000	4.90			

P ehled oken

Identifler	Preview	Dimensions	Quantity
		2.000 x 0.600	n. 6
		3.000 x 2.400	n. 2
		2.000 x 2.400	n. 4

P ehled dve í

Identifler	Preview	Dimensions	Quantity
		0.900 x 2.100	n. 1
		0.800 x 2.100	n. 5
		0.700 x 2.100	n. 1
		0.840 x 2.100	n. 1

Demonstrace ní projekt pro zájemce o program Edificius	ZAKÁZKA	PROJEKT	DRAWING MODEL
	Demonstrace ní projekt	Vykres	
	PROJEKTANT	ZAKÁZNIK	M. íko
	Libor Stolc	Uživatel programu Edificius	Íso projektu
	PROJEKTOVÝ MANAŽER	Revize	
	Libor Stolc	06/03/2019	