


POHLED ZHORA

Drawing scale 1:100

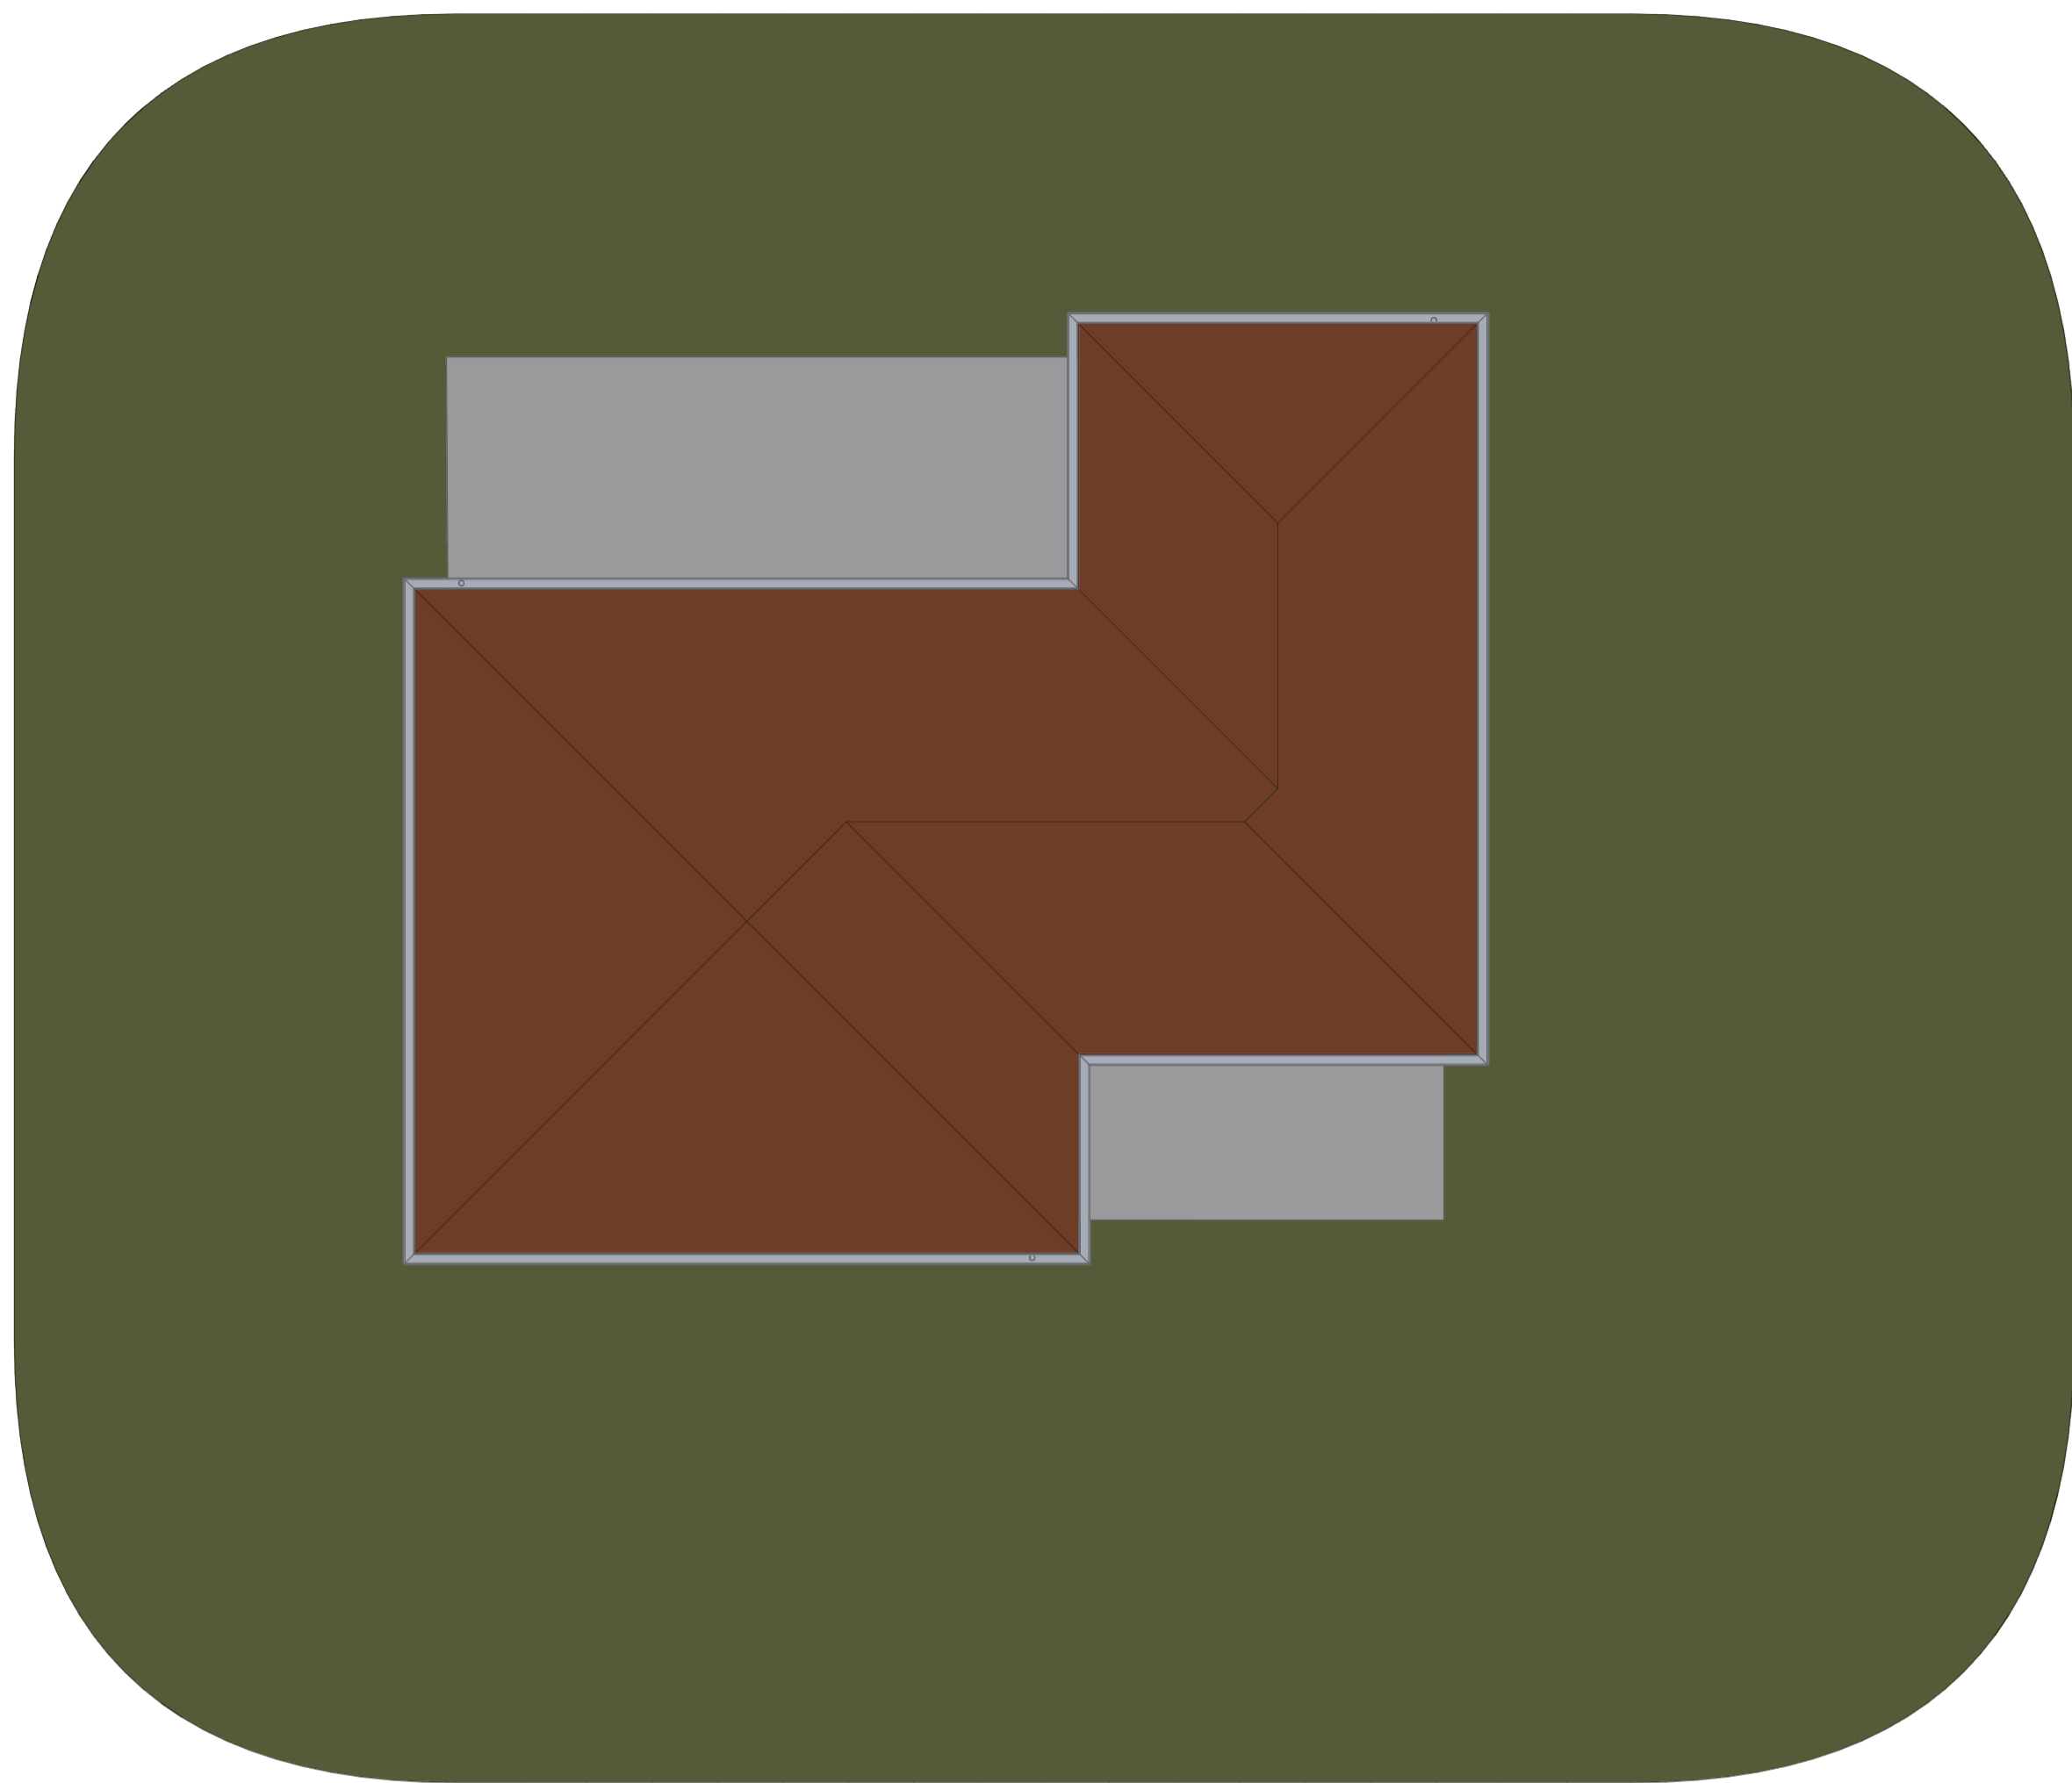


P ÍZEMÍ

Drawing scale 1:100




EZ A-A

Drawing scale 1:100

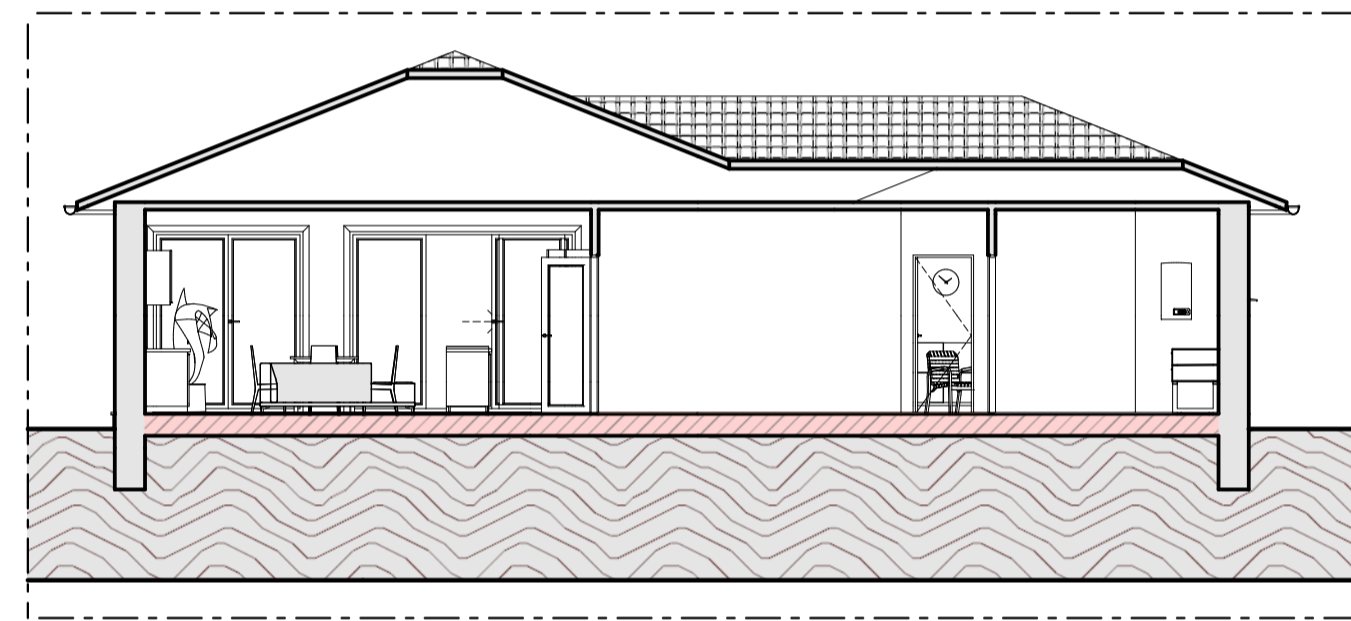


EZ B-B

Drawing scale 1:100

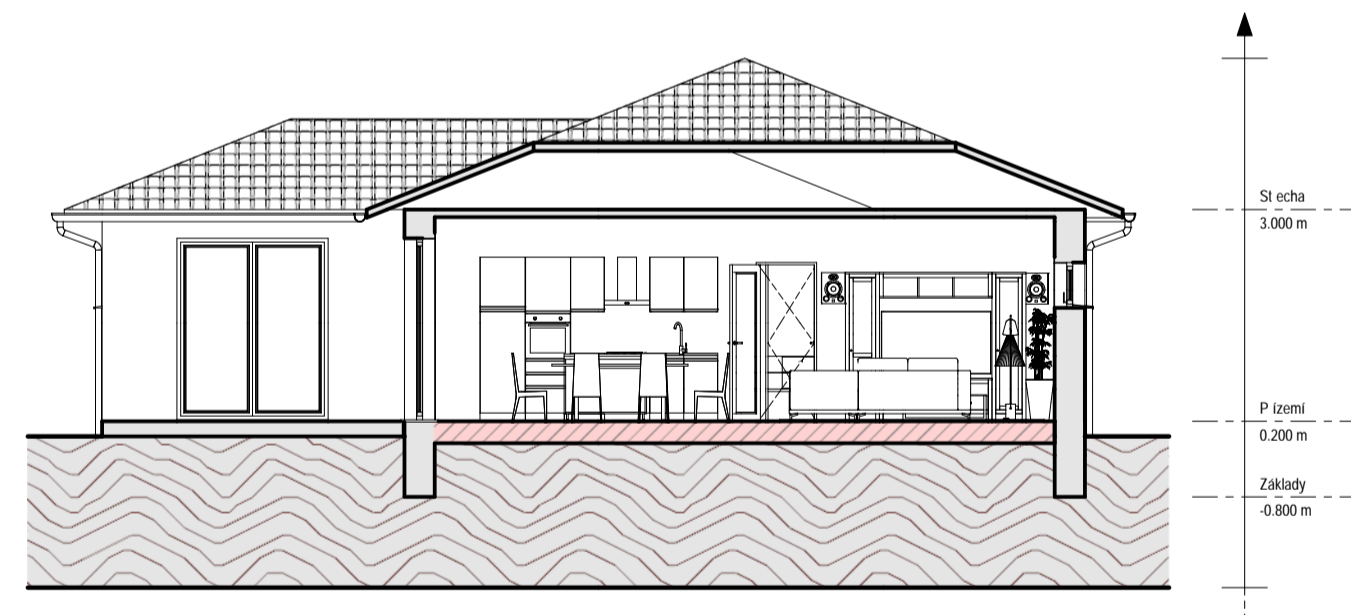


ELNÍ POHLED

Drawing scale 1:100

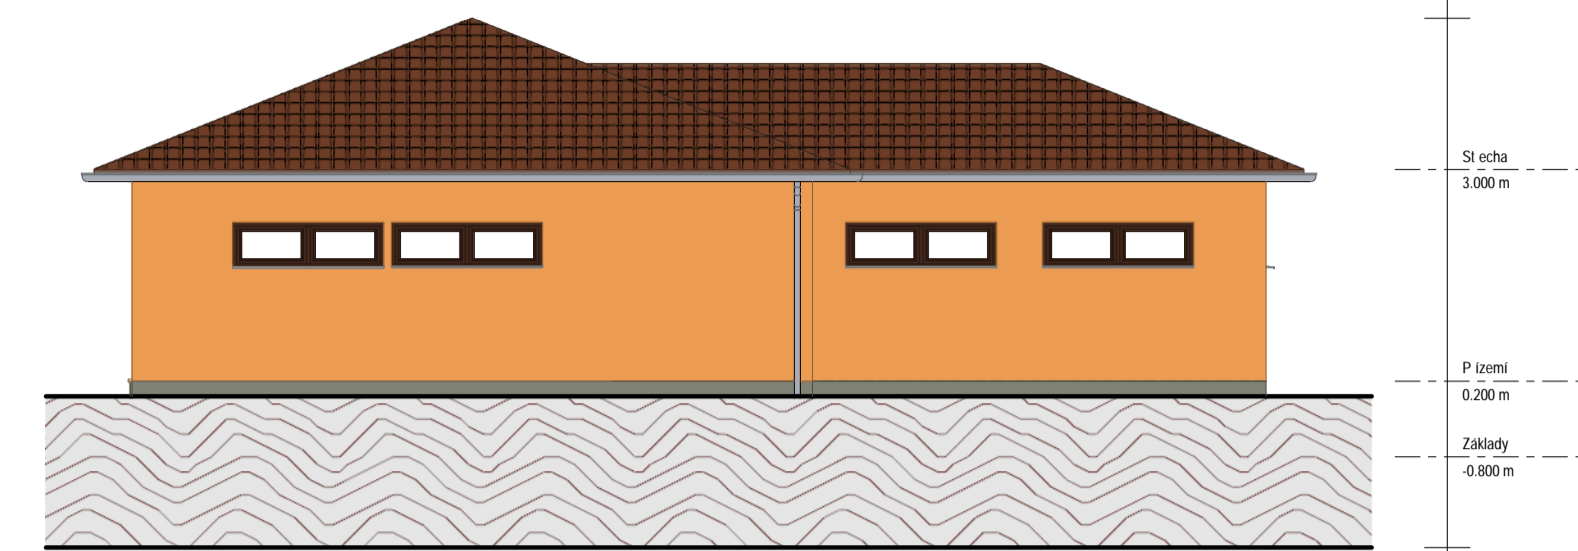


ZADNÍ POHLED

Drawing scale 1:100

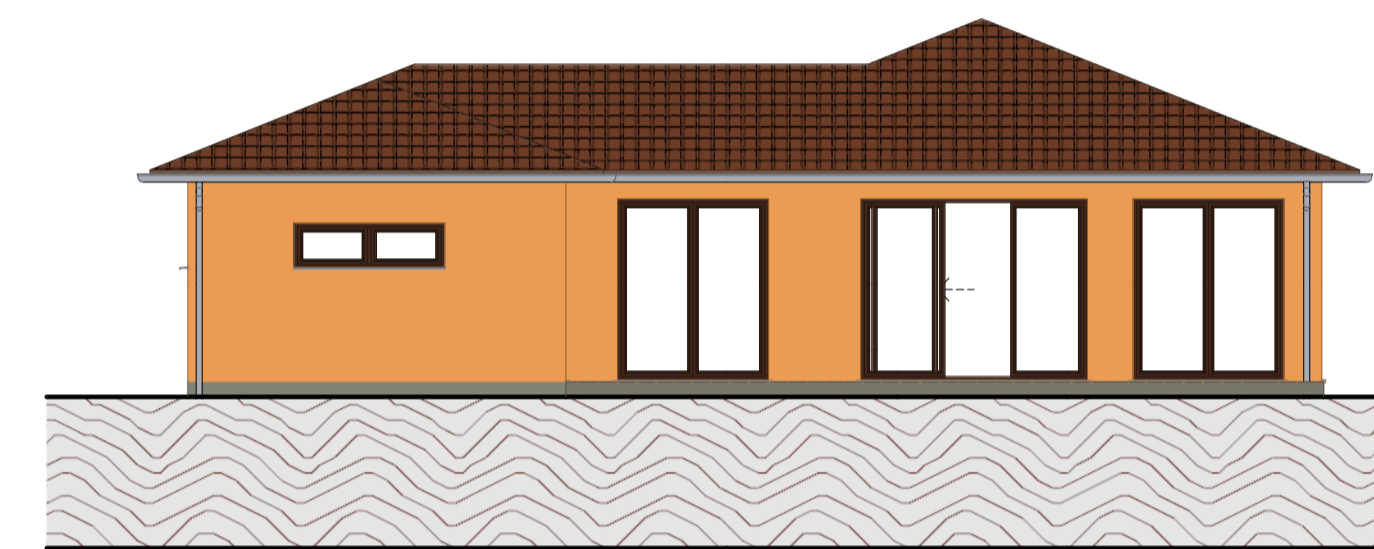


POHLED ZPRAVA

Drawing scale 1:100

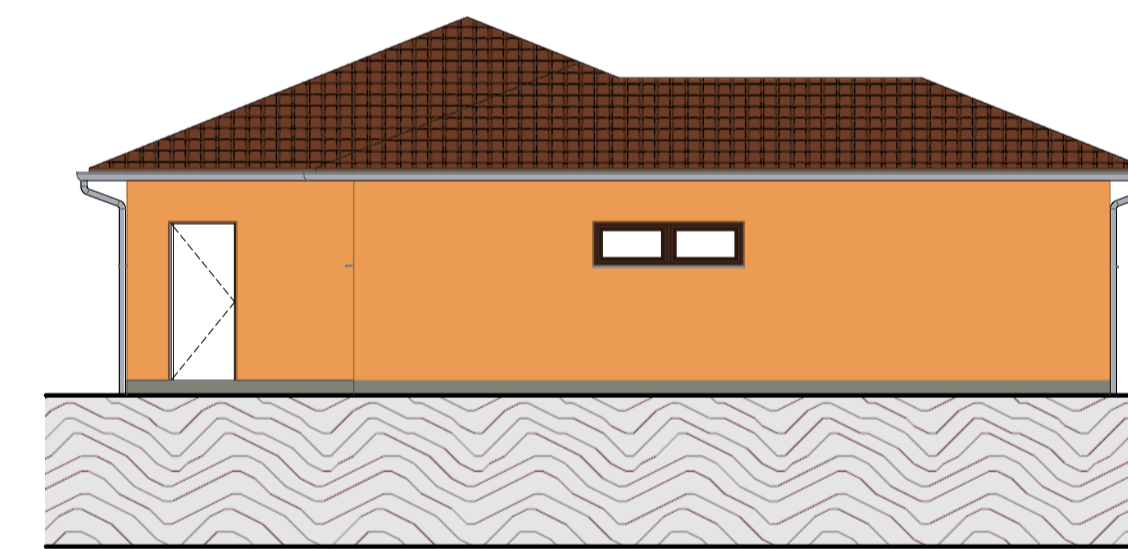

POHLED ZLEVA

Drawing scale 1:100

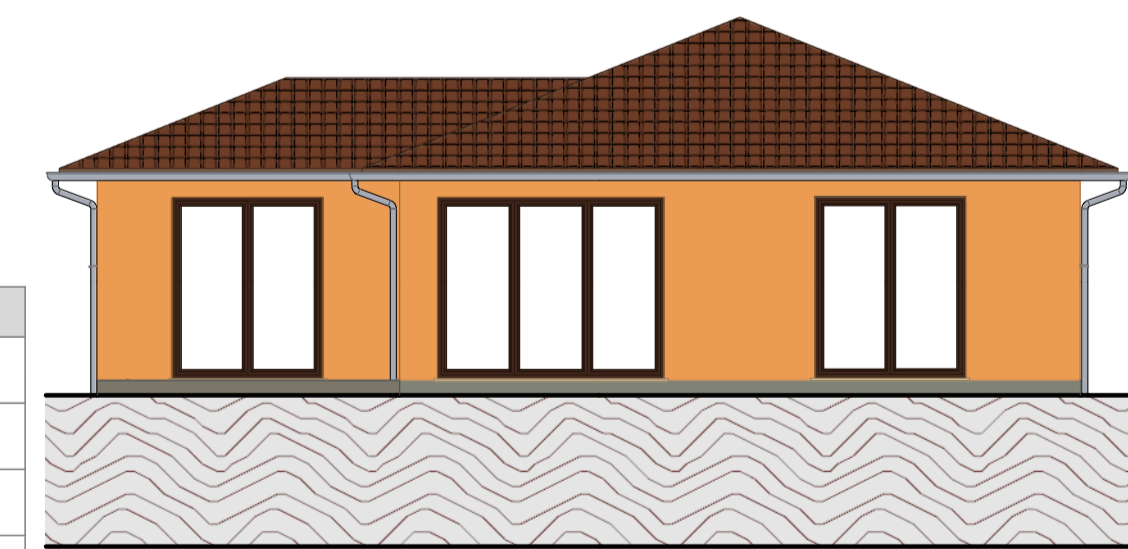

P ehled místnosti

Nr.	Level	Room	Surf. [m²]	Glazed surf. [m²]	ALR	Volume [m³]	ZONE (L1)	ZONE (L2)	ZONE (L3)
1	P ízemí	Obývací pokoj s kk.	48.38	26.40	0.546	135.46			
2	P ízemí	Pokoj	15.60	4.80	0.308	43.68			
3	P ízemí	Ložnice	16.38	6.00	0.366	45.86			
4	P ízemí	Koupelna	8.27	1.20	0.145	23.14			
5	P ízemí	Zádvě i	6.38	0.00	0.000	17.85			
6	P ízemí	Chodba	10.39	1.20	0.115	29.09			
7	P ízemí	Tech. místnost	4.75	1.20	0.253	13.30			
8	P ízemí	WC	1.75	0.00	0.000	4.90			

P ehled oken

Identifier	Preview	Dimensions	Quantity
		2.000 x 0.600	n. 6
		3.000 x 2.400	n. 2
		2.000 x 2.400	n. 4

P ehled oken

Identifier	Preview	Dimensions	Quantity
		0.900 x 2.100	n. 1
		0.800 x 2.100	n. 5
		0.840 x 2.100	n. 1
		0.700 x 2.100	n. 1

P ehled za izovacích p edm t

N.	Level	Classification	N.	Level	Classification	N.	Level	Classification	N.	Level	Classification
01	P ízemí	Group: Obývací pokoj Type: Kuchy ský blok	02	P ízemí	Group: Obývací pokoj Type: Jídlní st. I	03	P ízemí	Group: Obývací pokoj Type: Ba ni kuch. blok	04	P ízemí	Group: Obývací pokoj Type: Jídlní st. I
05	P ízemí	Group: Obývací pokoj Type: Z. Zidlo	06	P ízemí	Group: Obývací pokoj Type: Z. Zidlo	07	P ízemí	Group: Obývací pokoj Type: Z. Zidlo	08	P ízemí	Group: Obývací pokoj Type: Z. Zidlo
09	P ízemí	Group: Obývací pokoj Type: Z. Zidlo	10	P ízemí	Group: Obývací pokoj Type: Z. Zidlo	11	P ízemí	Group: Obývací pokoj Type: Kaberec	12	P ízemí	Group: Obývací pokoj Type: Obývací st. na
13	P ízemí	Group: Obývací pokoj Type: Televize	14	P ízemí	Group: Obývací pokoj Type: Socha	15	P ízemí	Group: Obývací pokoj Type: Stolek	16	P ízemí	Group: Obývací pokoj Type: Stojací lampa
17	P ízemí	Group: Obývací pokoj Type: Knihovna	18	P ízemí	Group: Obývací pokoj Type: Hodiny	19	P ízemí	Group: Obývací pokoj Type: Reprák 1	20	P ízemí	Group: Obývací pokoj Type: Reprák 1
21	P ízemí	Group: Obývací pokoj Type: Reprák 2	22	P ízemí	Group: Obývací pokoj Type: Kv tina	23	P ízemí	Group: Obývací pokoj Type: Bambus	24	P ízemí	Group: Ložnice Type: Dvoupostel
25	P ízemí	Group: Ložnice Type: No ni stolek 1	26	P ízemí	Group: Ložnice Type: No ni stolek 1	27	P ízemí	Group: Ložnice Type: Sk i	28	P ízemí	Group: Ložnice Type: Komoda
29	P ízemí	Group: Ložnice Type: Obraz	30	P ízemí	Group: Ložnice Type: Váza	31	P ízemí	Group: Ložnice Type: Hodiny	32	P ízemí	Group: Pokoj Type: Postel
33	P ízemí	Group: Pokoj Type: Psací st. I	34	P ízemí	Group: Pokoj Type: Z. Zidlo	35	P ízemí	Group: Pokoj Type: Police	36	P ízemí	Group: Pokoj Type: Komoda
37	P ízemí	Group: Pokoj Type: Sk i	38	P ízemí	Group: Pokoj Type: Obraz 1	39	P ízemí	Group: Pokoj Type: Notebook	40	P ízemí	Group: Obývací pokoj Type: Bambus
41	P ízemí	Group: Ložnice Type: K eslo	42	P ízemí	Group: Koupelna Type: Sprchový kout	43	P ízemí	Group: Koupelna Type: Úmyvadlo	44	P ízemí	Group: Obývací pokoj Type: Bambus
45	P ízemí	Group: Technická místnost Type: Bojler	46	P ízemí	Group: Technická místnost Type: Pracovní st. I	47	P ízemí	Group: WC Type: Záchod	48	P ízemí	Group: Koupelna Type: Sk i ka
49	P ízemí	Group: Koupelna Type: Radiátor	50	P ízemí	Group: Ložnice Type: Bambus 1						

Demonstraci projekt pro veřejnost a program Edificius	ZAKÁZKA	PROJEKT	DRAWING MODEL
	Demonstraci projekt	Vykres	
PROJEKTANT	ZAKÁZNIK	PROJEKTOVÝ MANAŽER	
	Libor Stolec	Libor Stolec	
	M. Bilo		
	Isis projektu		
	Revize		
	Datum		06/03/2019